


RZUT PARTERU 1 : 100

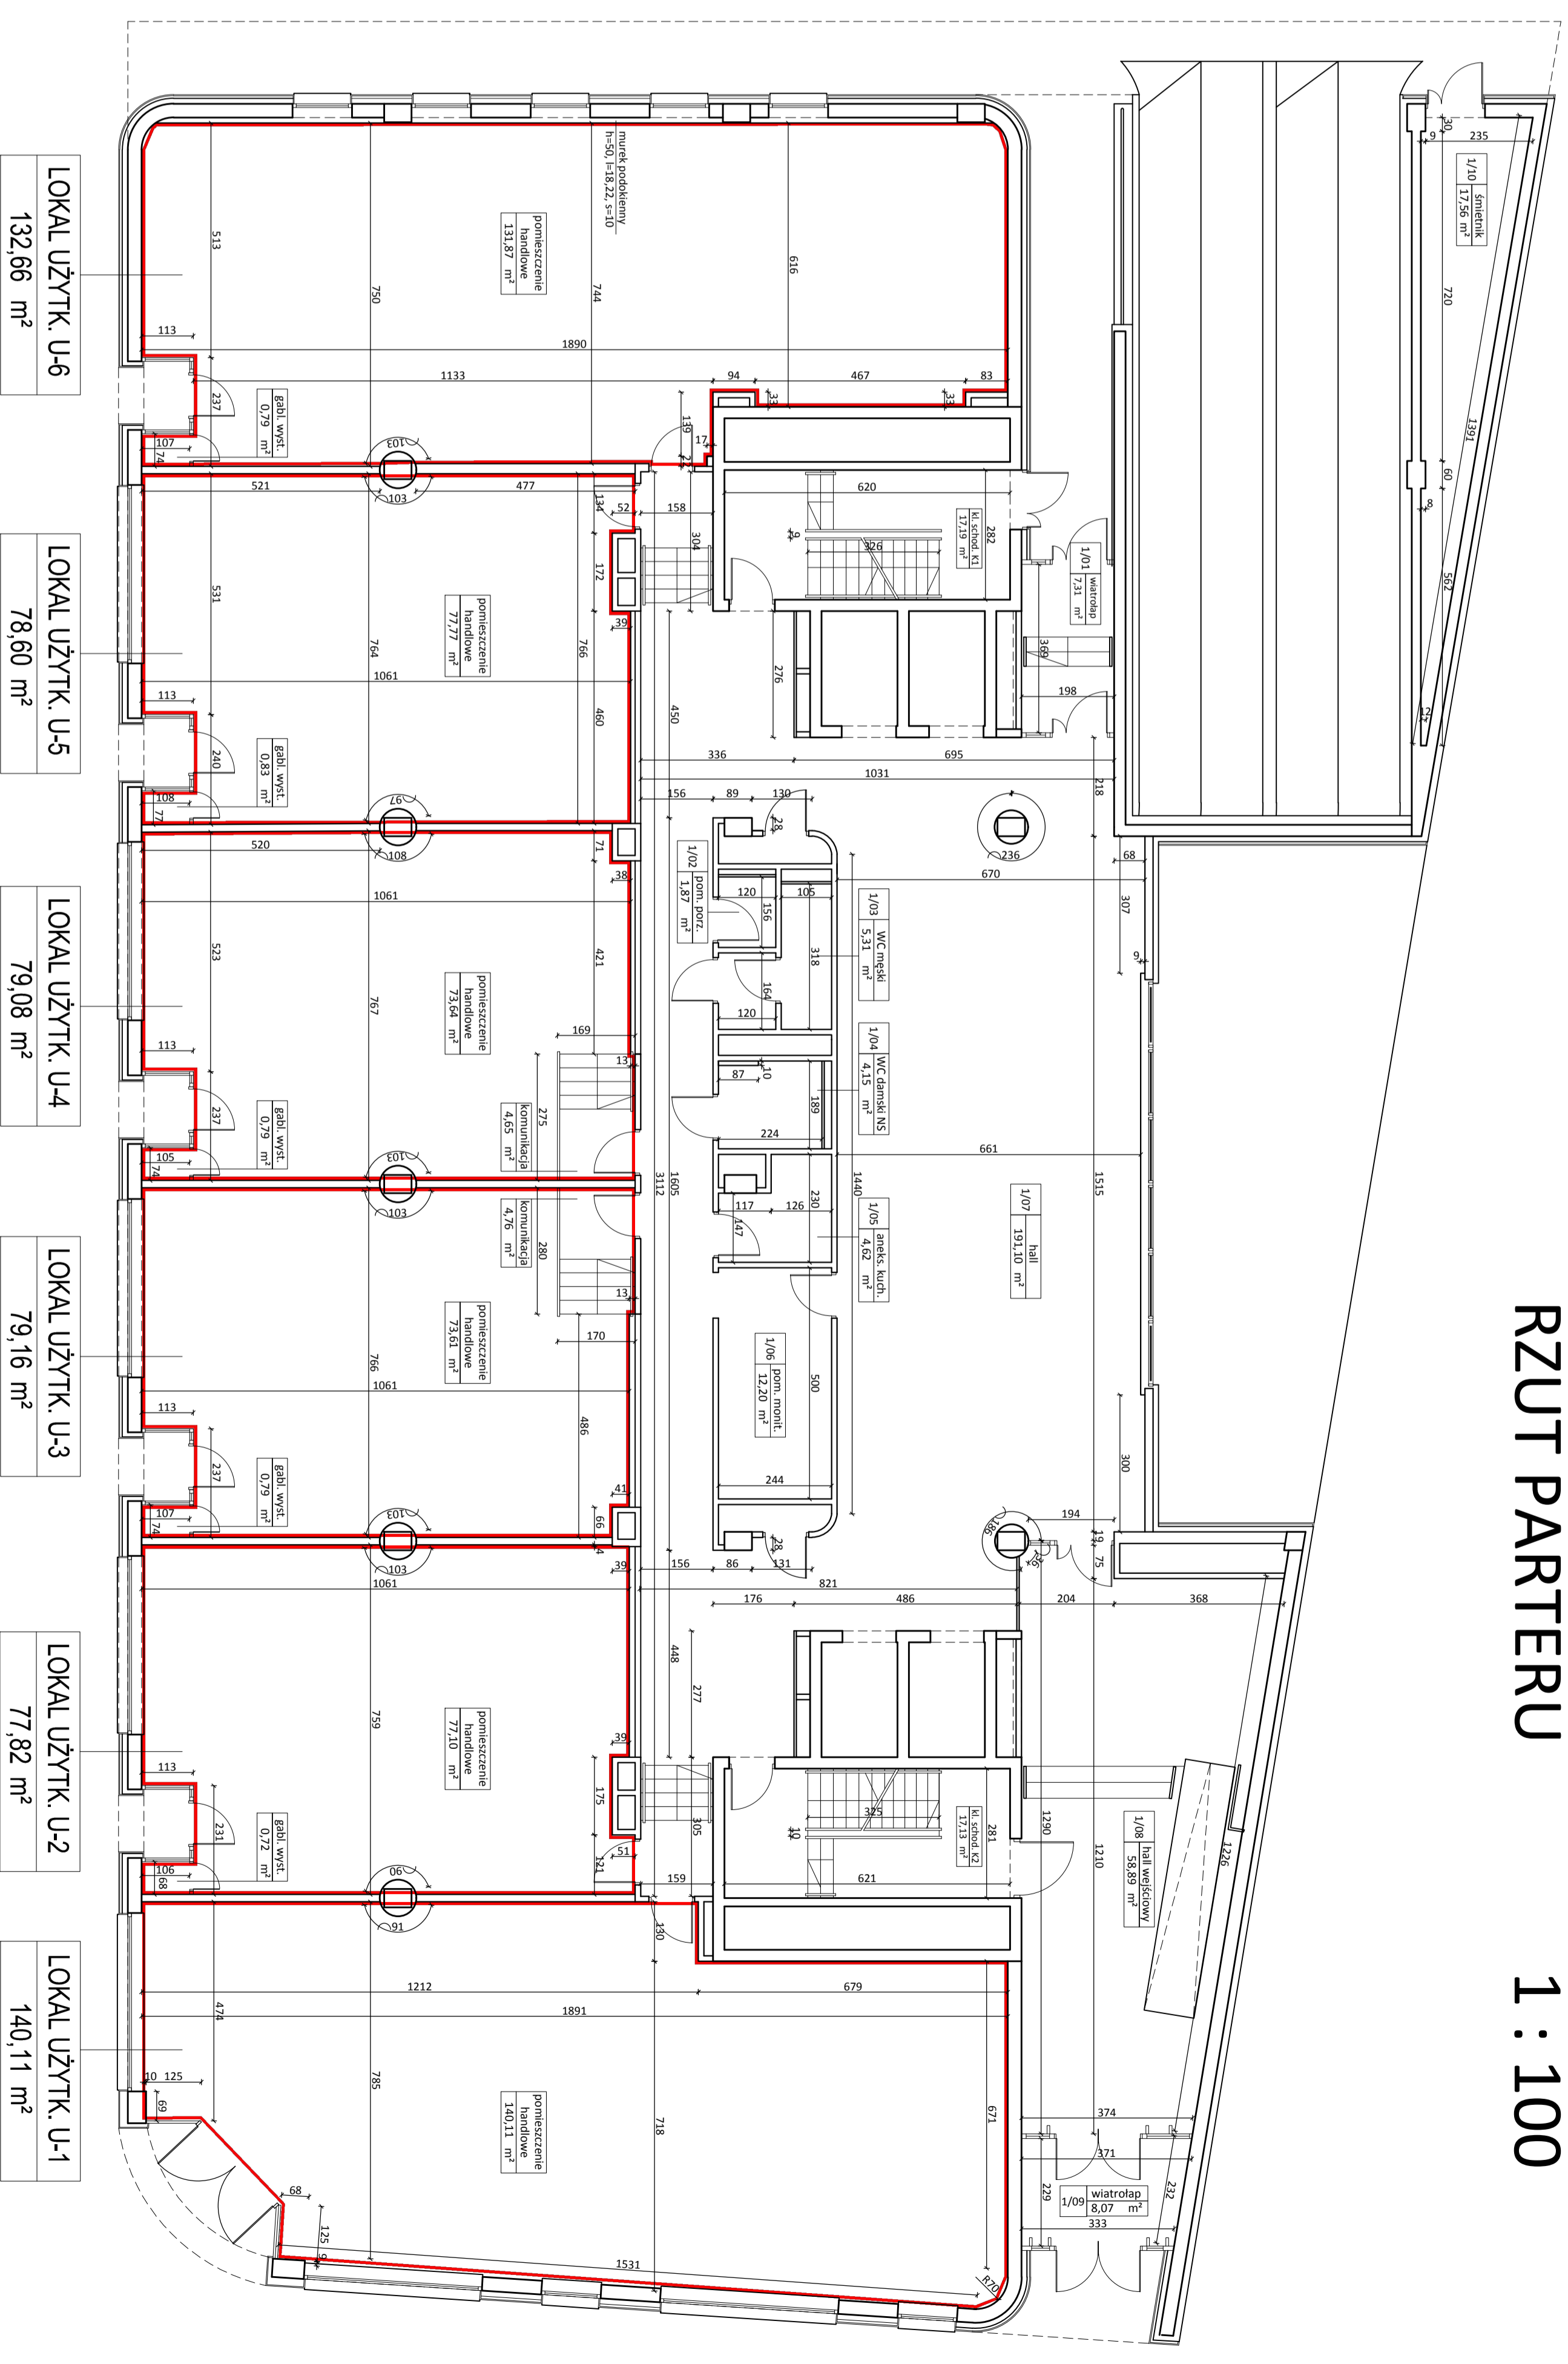

| | | | |
|------------------------|---|-------------------|--|
| Investor: | RUMES SP. Z O.O. LIBERJA UL. TURYSTYCZNA, 98 | Data opracowania: | GRUDZIEŃ 2012 |
| Nazwa i adres obiektu: | BUDYNIEK USŁUGOWO MIESZKALNY UL. ALB. E. RAJCIAMOWIE 8 W LIBERJIE | Typ opracowania: | INWENTARYZACJA BUDOWNIANY, WYKONANIE RZUTU PARTERU |
| Opis obiektu: | ul. Bogdan Żakowski 172A/02 | Projekt: | Skala: 1:100 Numer rysunku: 4 |