


RZUT I PIĘTRA

1 : 100

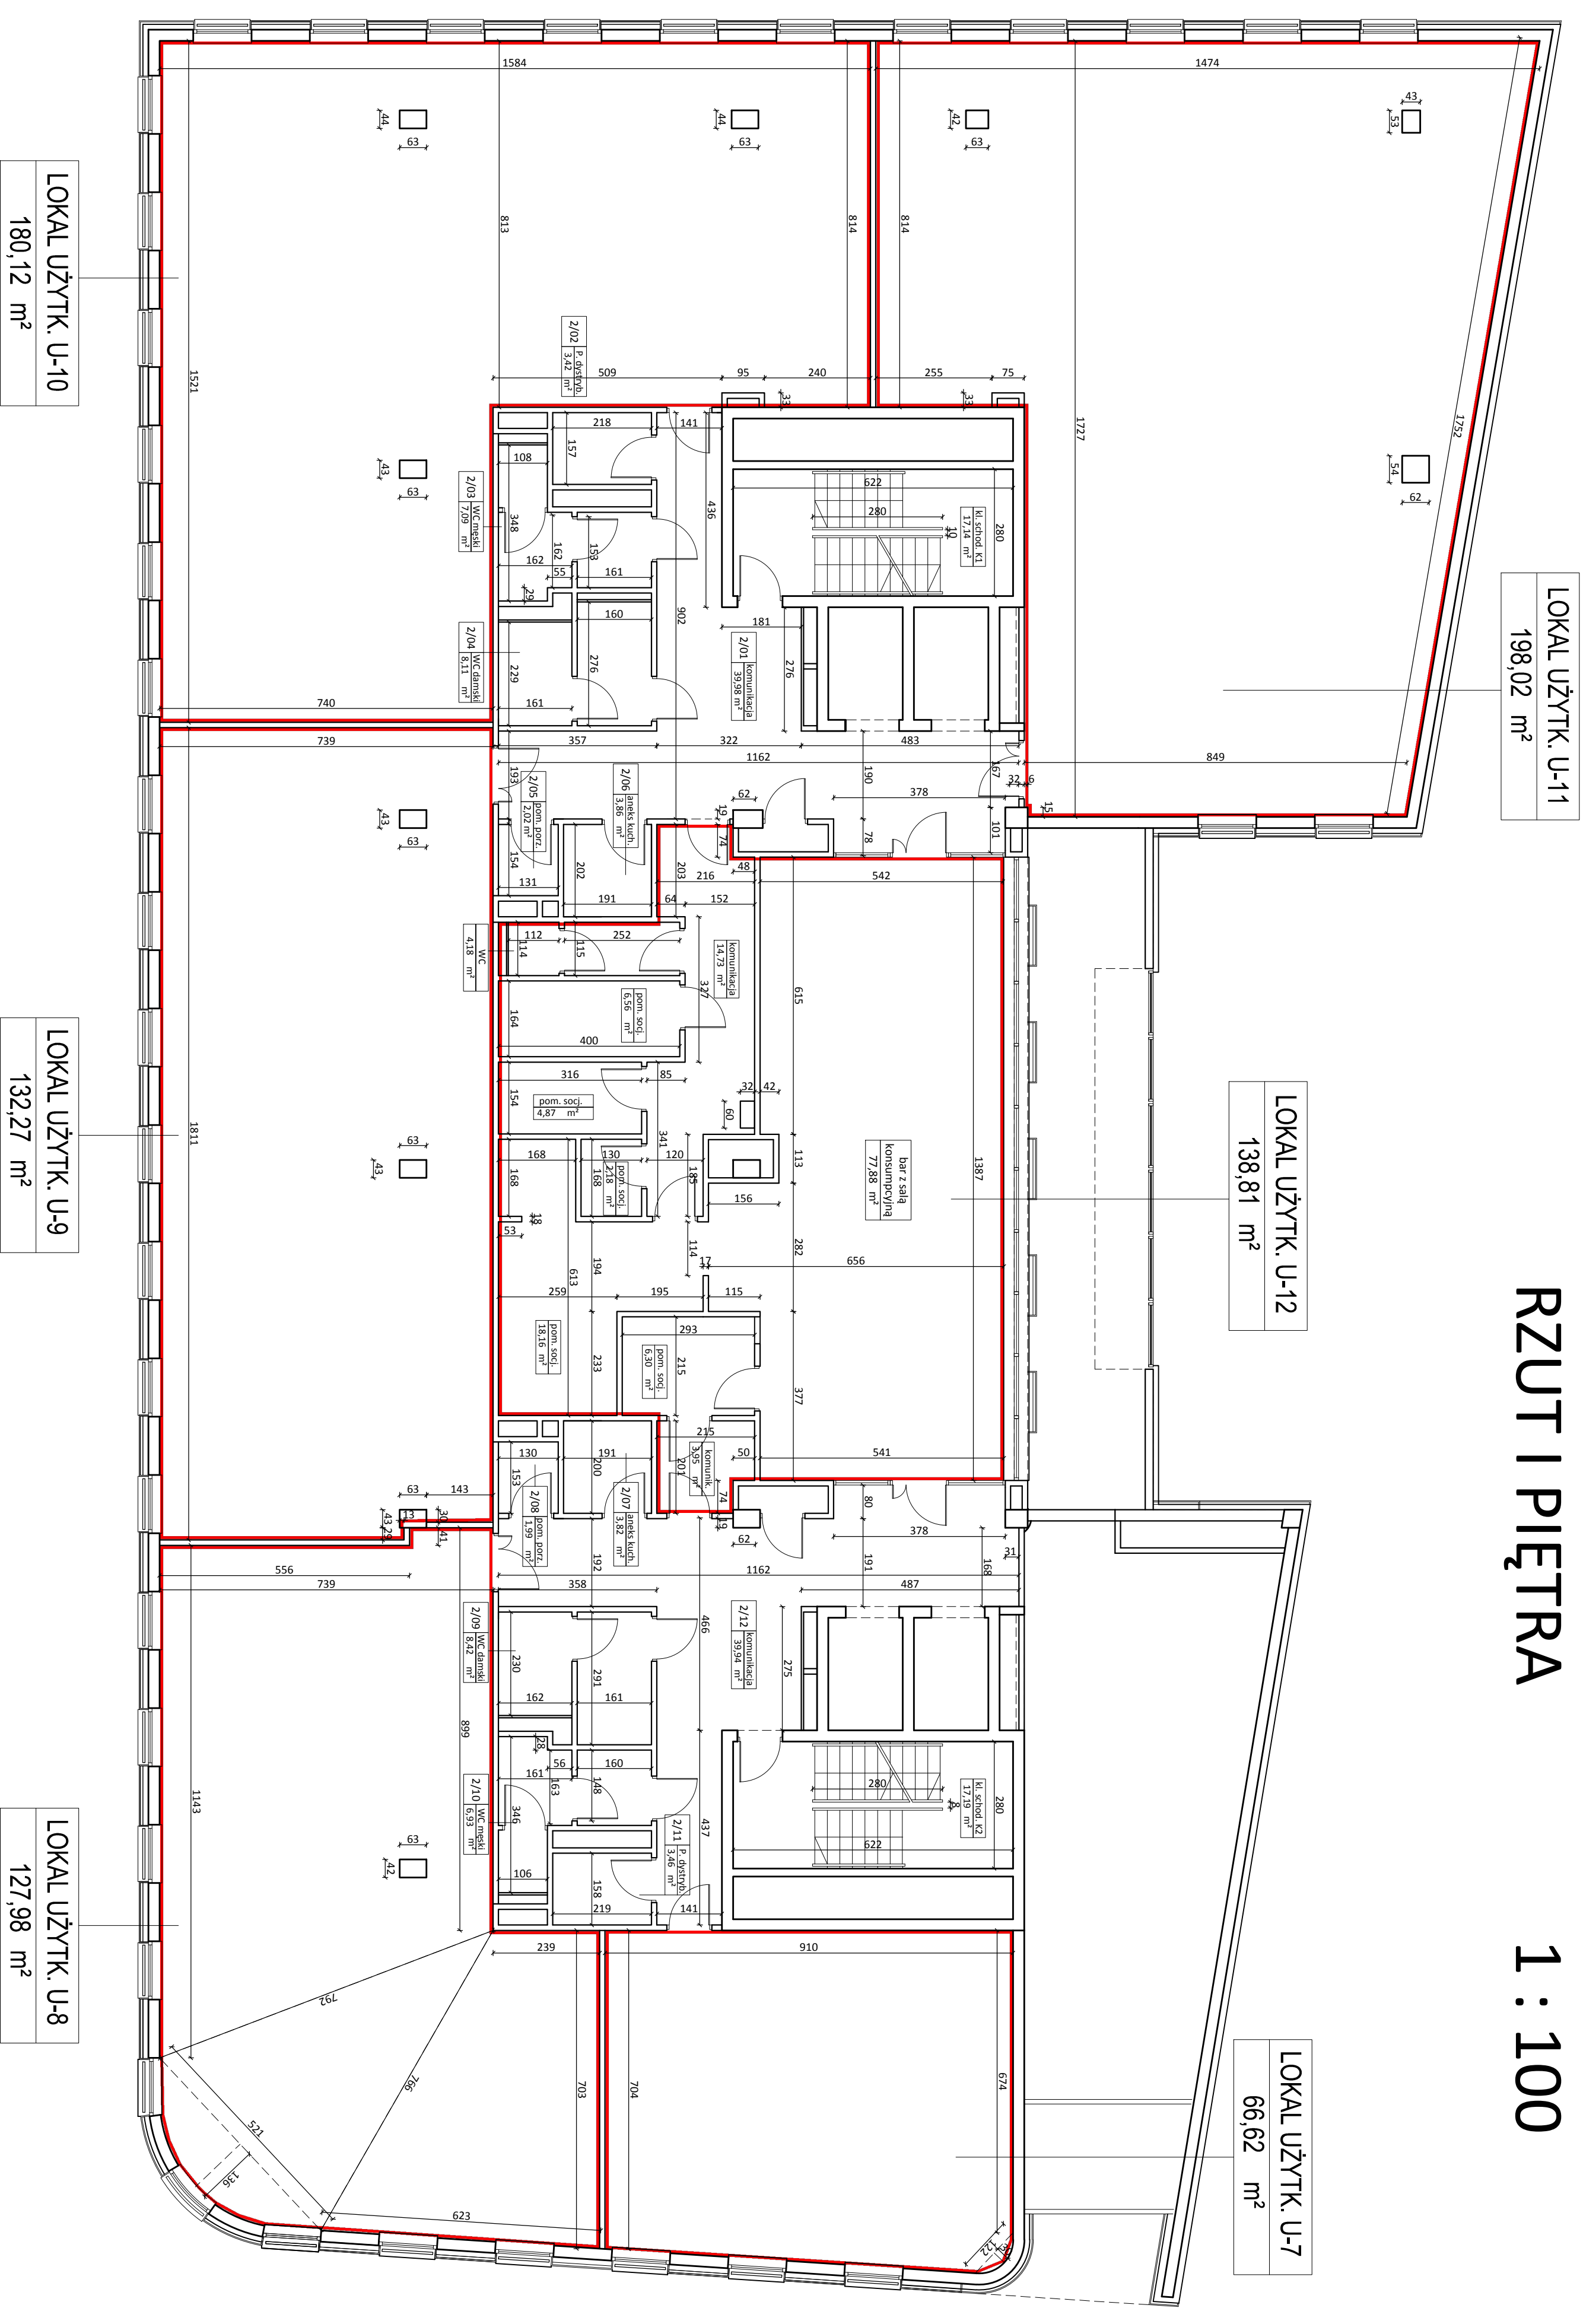

LOKAL UŻYTK. U-11
198,02 m²

LOKAL UŻYTK. U-12
138,81 m²

LOKAL UŻYTK. U-7
66,62 m²

LOKAL UŻYTK. U-10
180,12 m²

LOKAL UŻYTK. U-9
132,27 m²

LOKAL UŻYTK. U-8
127,98 m²

| | | | |
|------------------------|---|-------------------|---------------|
| Investor: | RIPIES SP. Z O.O. LUBIŃ UL. TURYSTYCZNA 36 | Data opracowania: | GRUDZIEŃ 2012 |
| Nazwa i adres obiektu: | BUDOWA USŁUGOWO - MIESZKALNY LUBIŃ, AL. RYBAKOWICZE 8 | | |
| Typ i opis obiektu: | INWENTARYZACJA BUDOWLANA - WYKRESIENIE LOKALI Z NERUCHOMOŚCI RZUT I PIĘTRA | | |
| Opis: | nr RogoŃski Złotowski | Skala: | 1:100 |
| Opis: | 1722/0252 | Numer rysunku: | 5 |