


RZUT II PIĘTRA

1 : 100

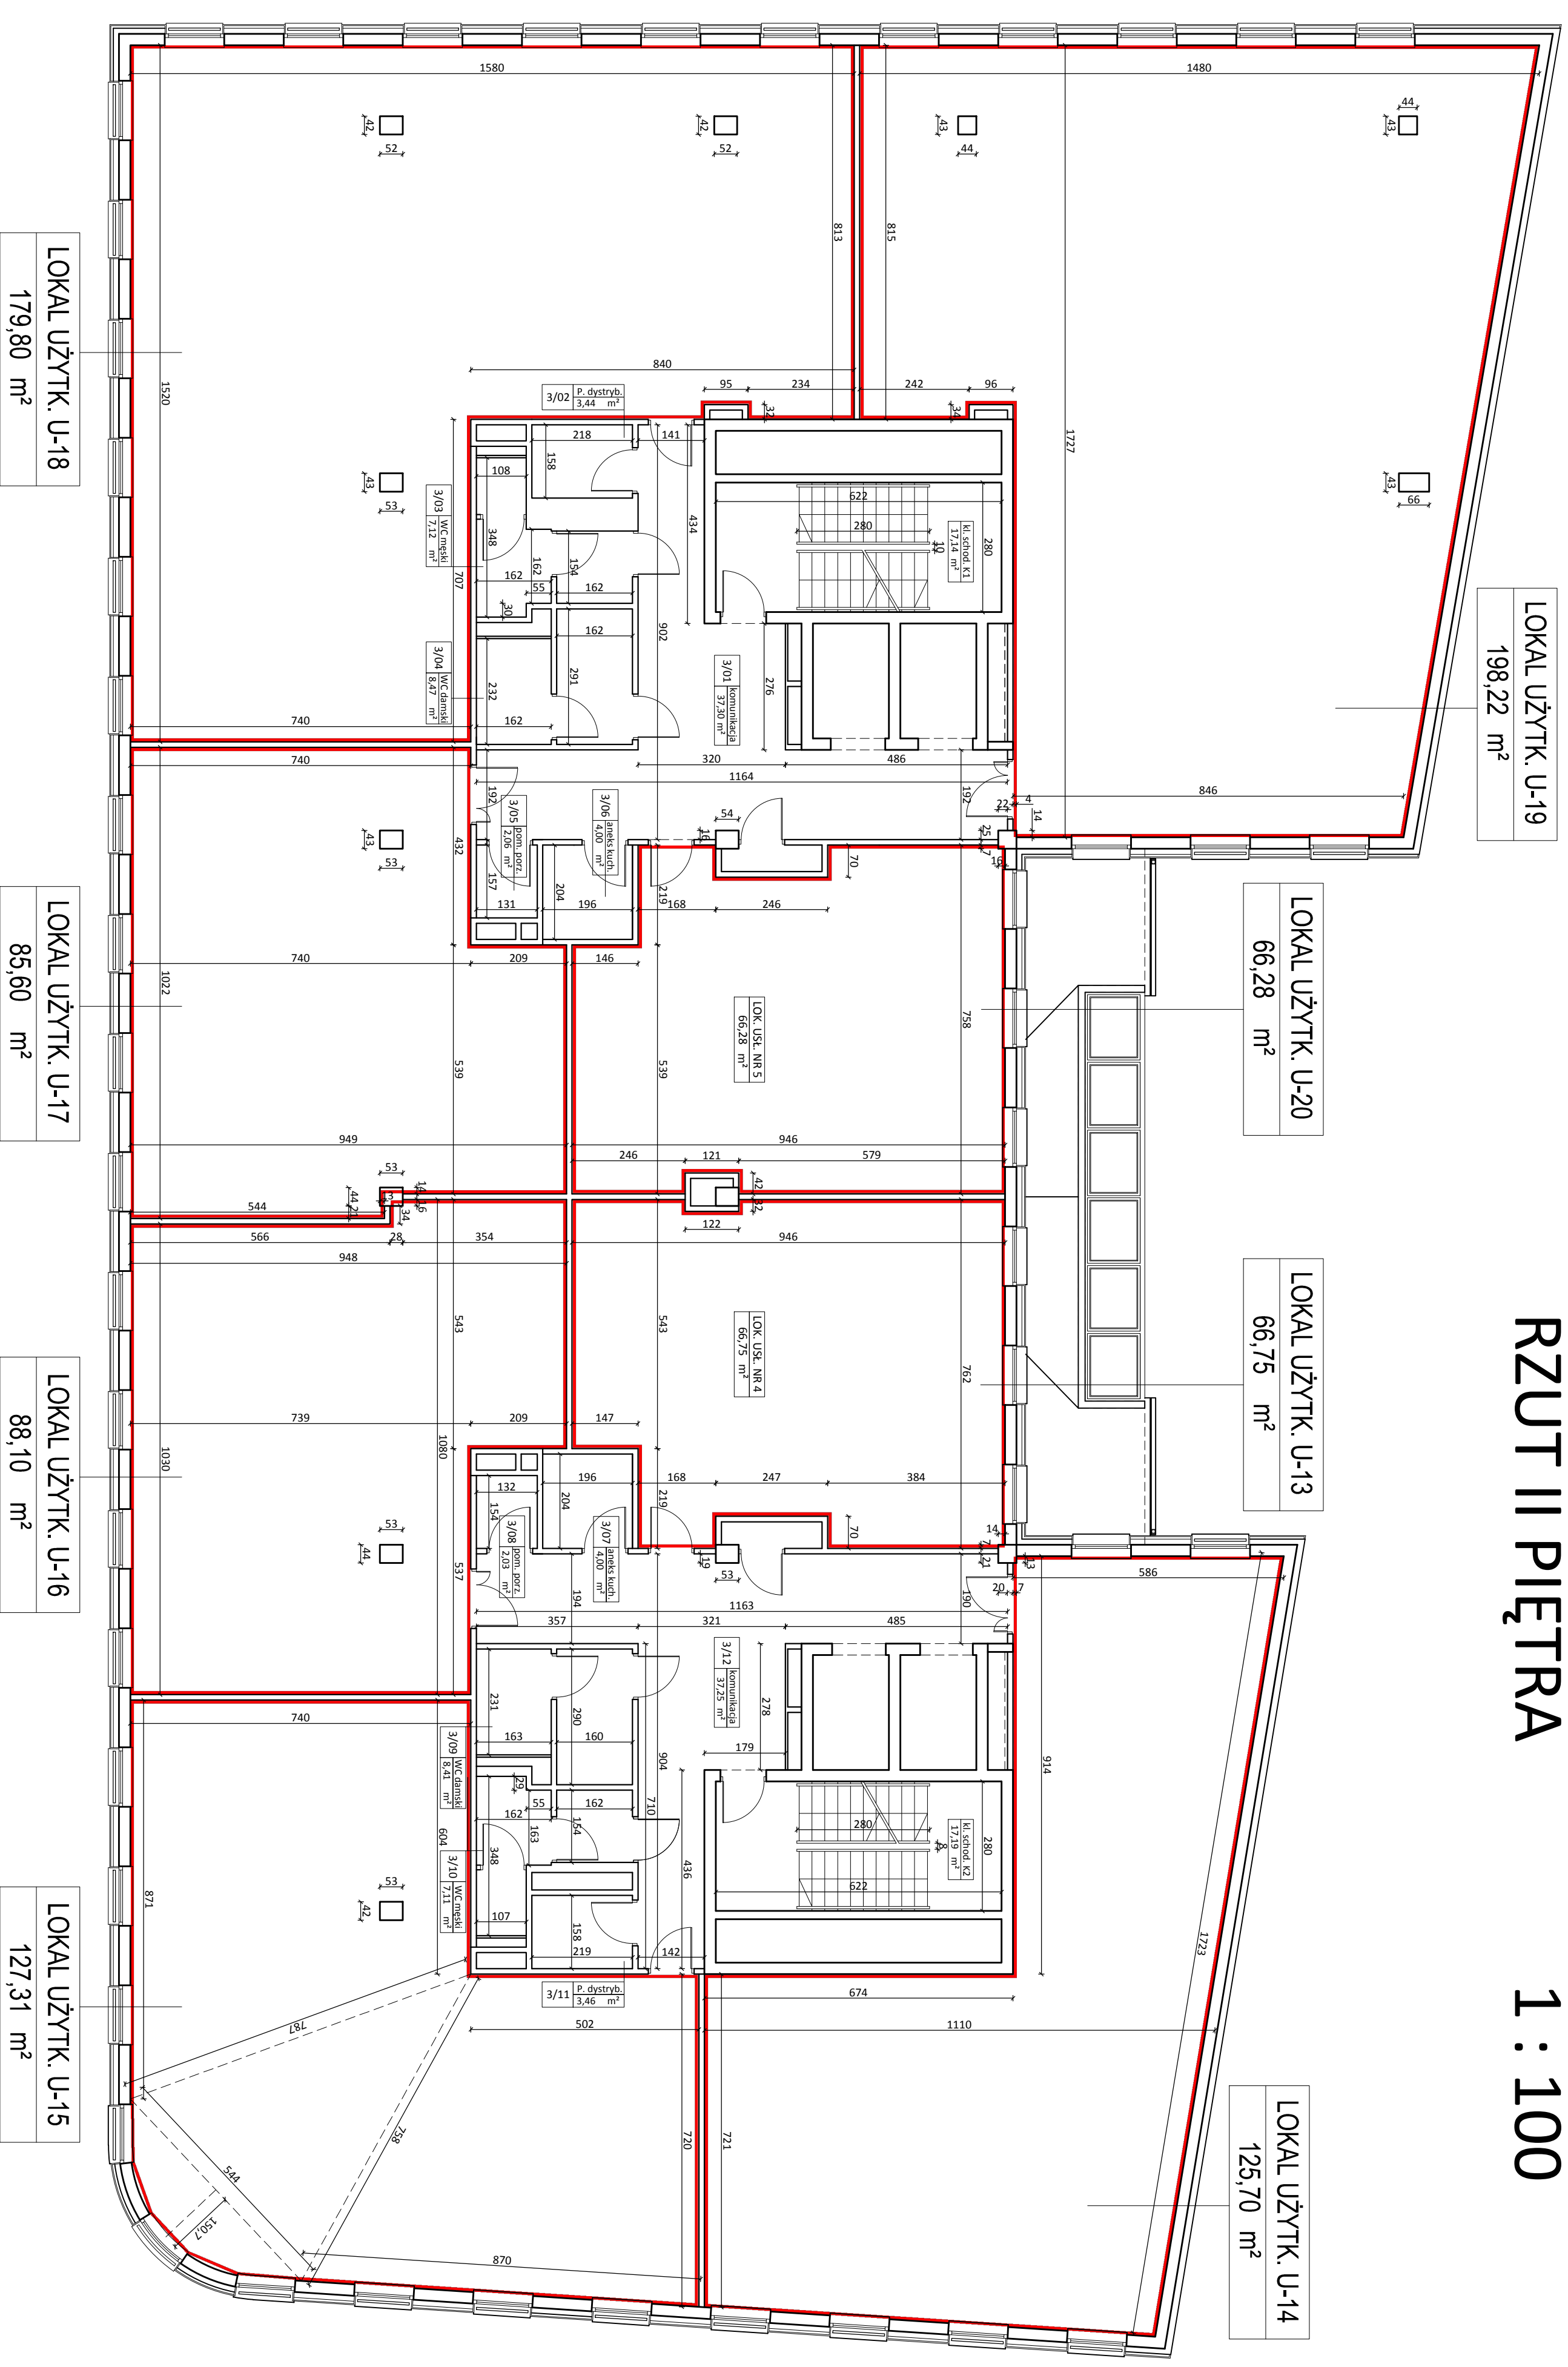

Investor:	RUBES SP. Z O.O.	Data opracowania:	GRUDZIEŃ 2012
Nazwa i adres obiektu:	LUBLIN UL. TURYSTYCZNA, 3B BUDOWA USŁUGOWO - MIESZKALNY LUBLIN, AL. PĄCZAKOWE 8	Typ i zakres opracowania:	RZUT II PIĘTRA
Projektant:	rz Bogdan Zakościelny	Skala:	1:100
Opis:	INWENTARYZACJA BUDOWY, PLAN... WYOPREKRESIENIE LOKALI Z NIEMOCNOŚCI	Numer rysunku:	17.21.03.02
Opis:		Strona:	6