


RZUT III PIĘTRA

1 : 100

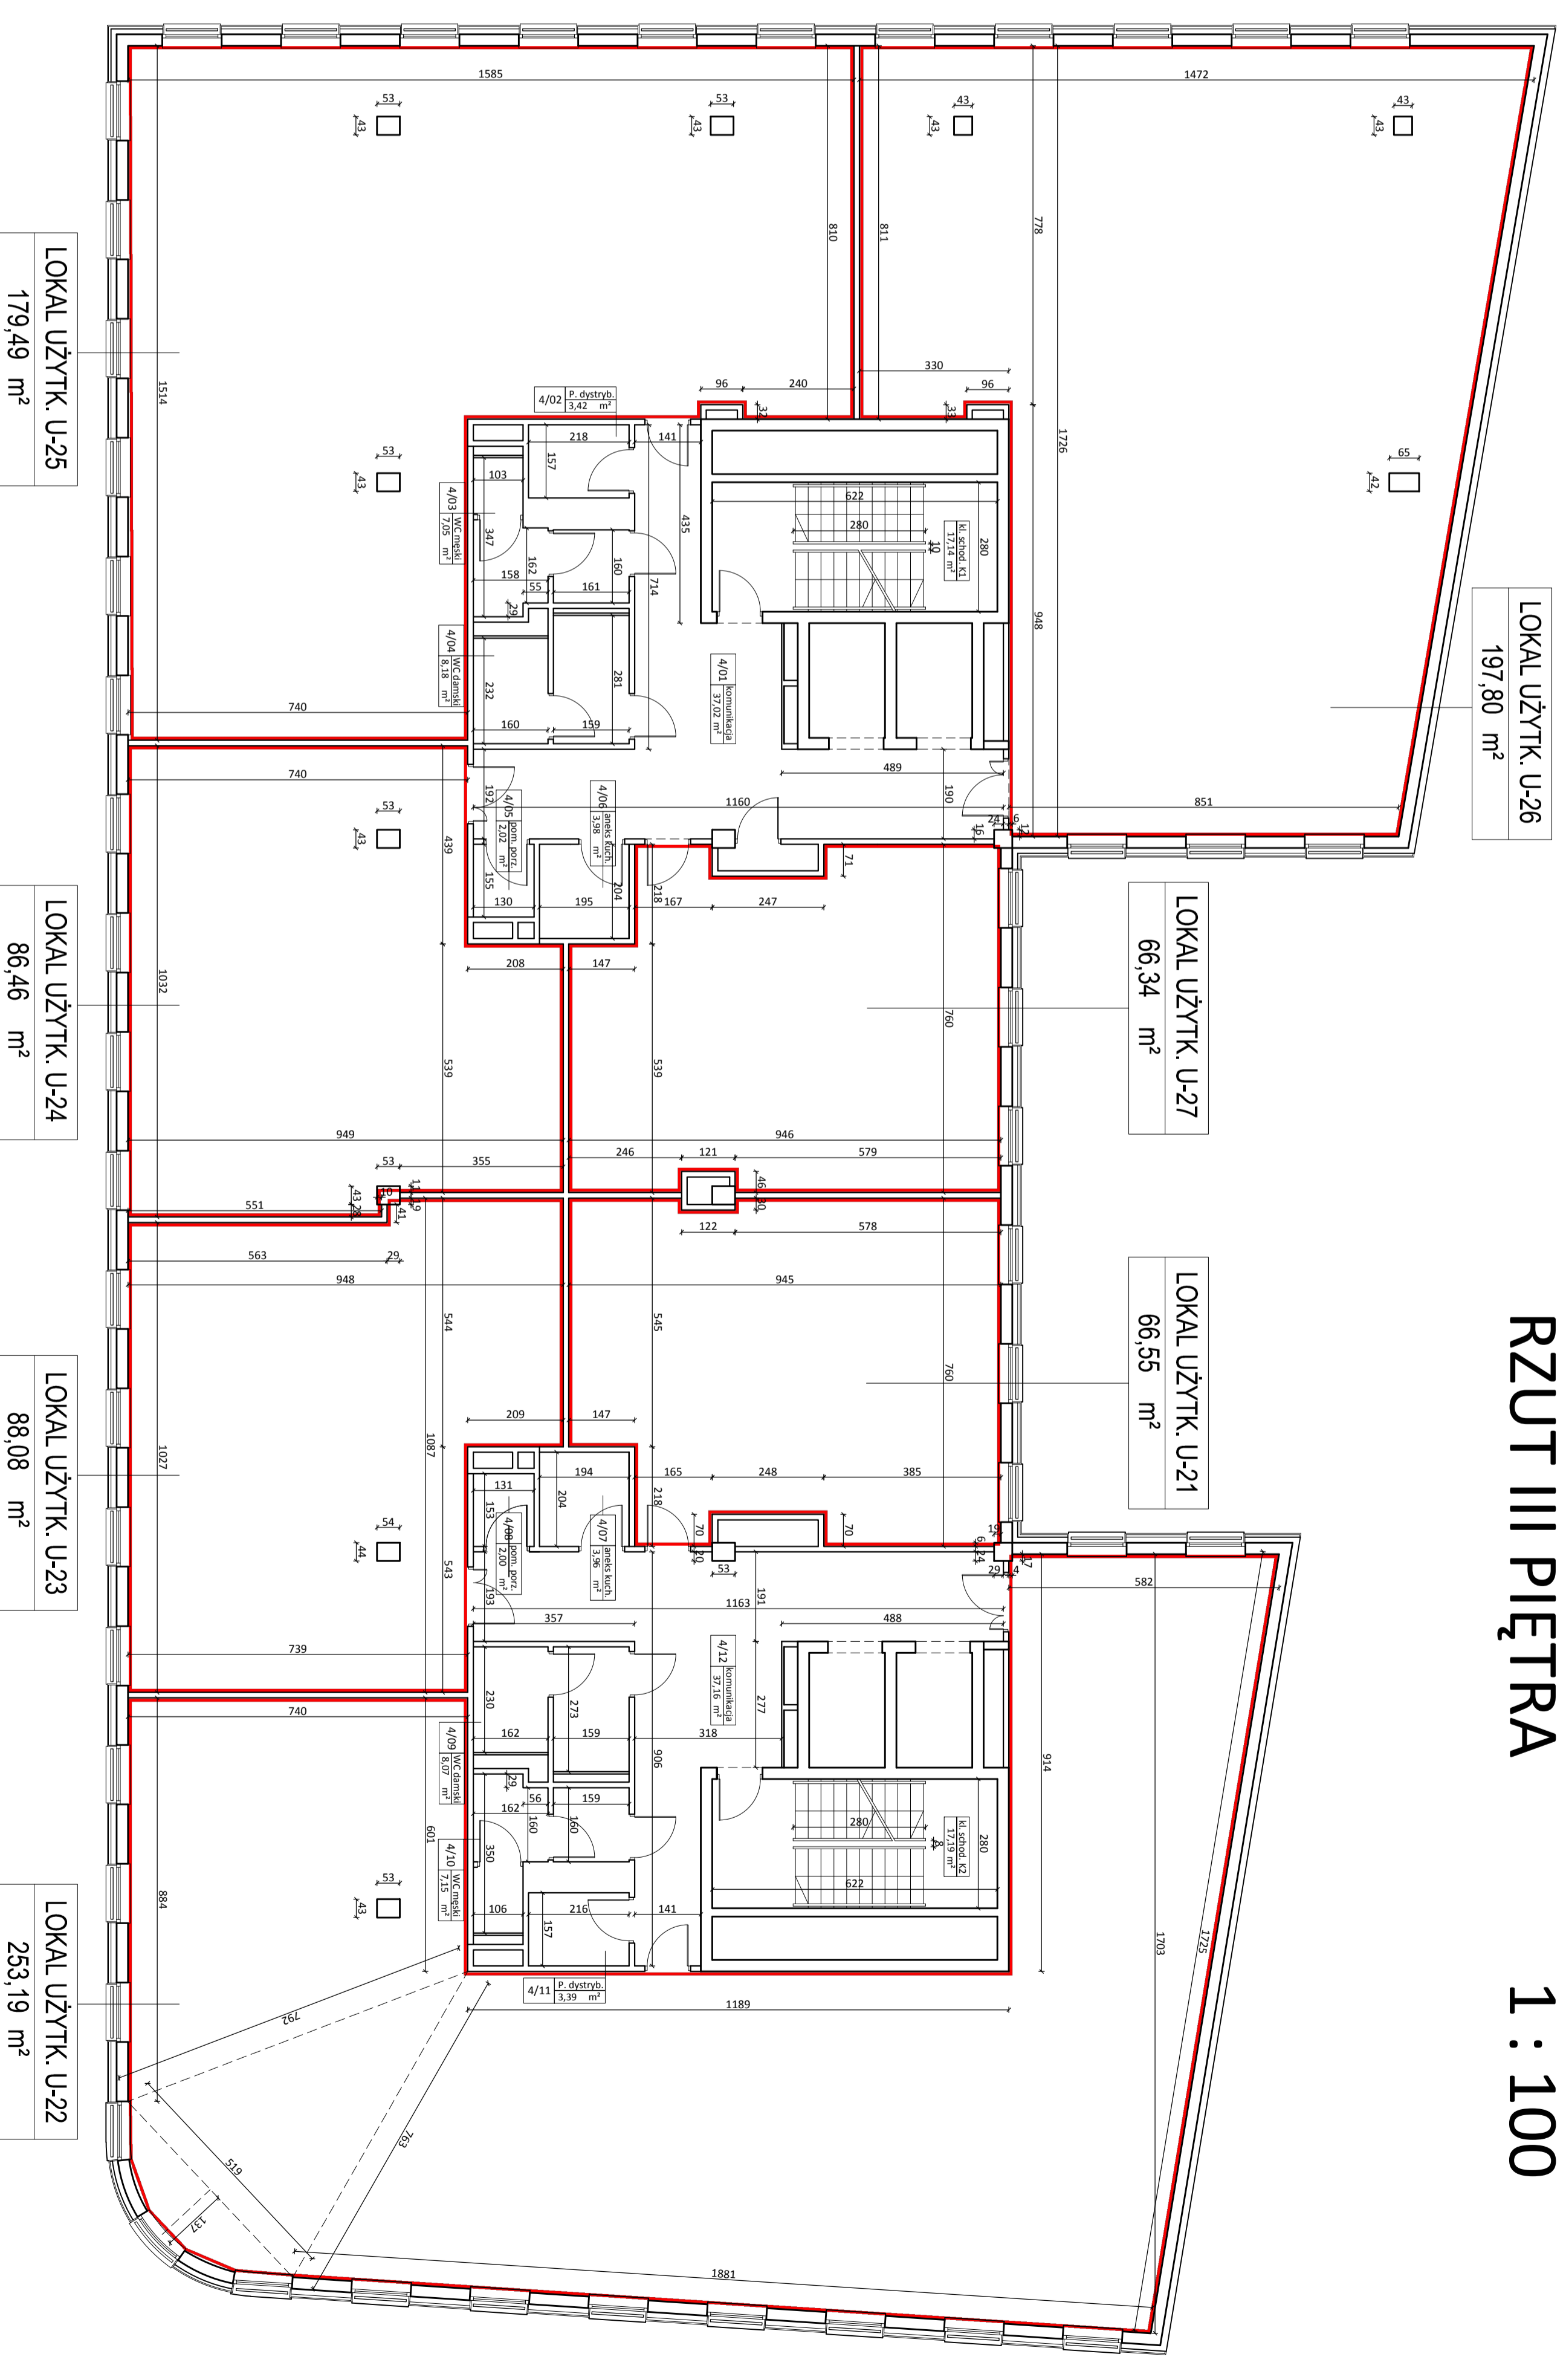

Opis obiektu	licz. Budynek 1722/2/12	Skala: 1:100
		Numer rysunku: 7