


RZUT IV PIĘTRA 1 : 100

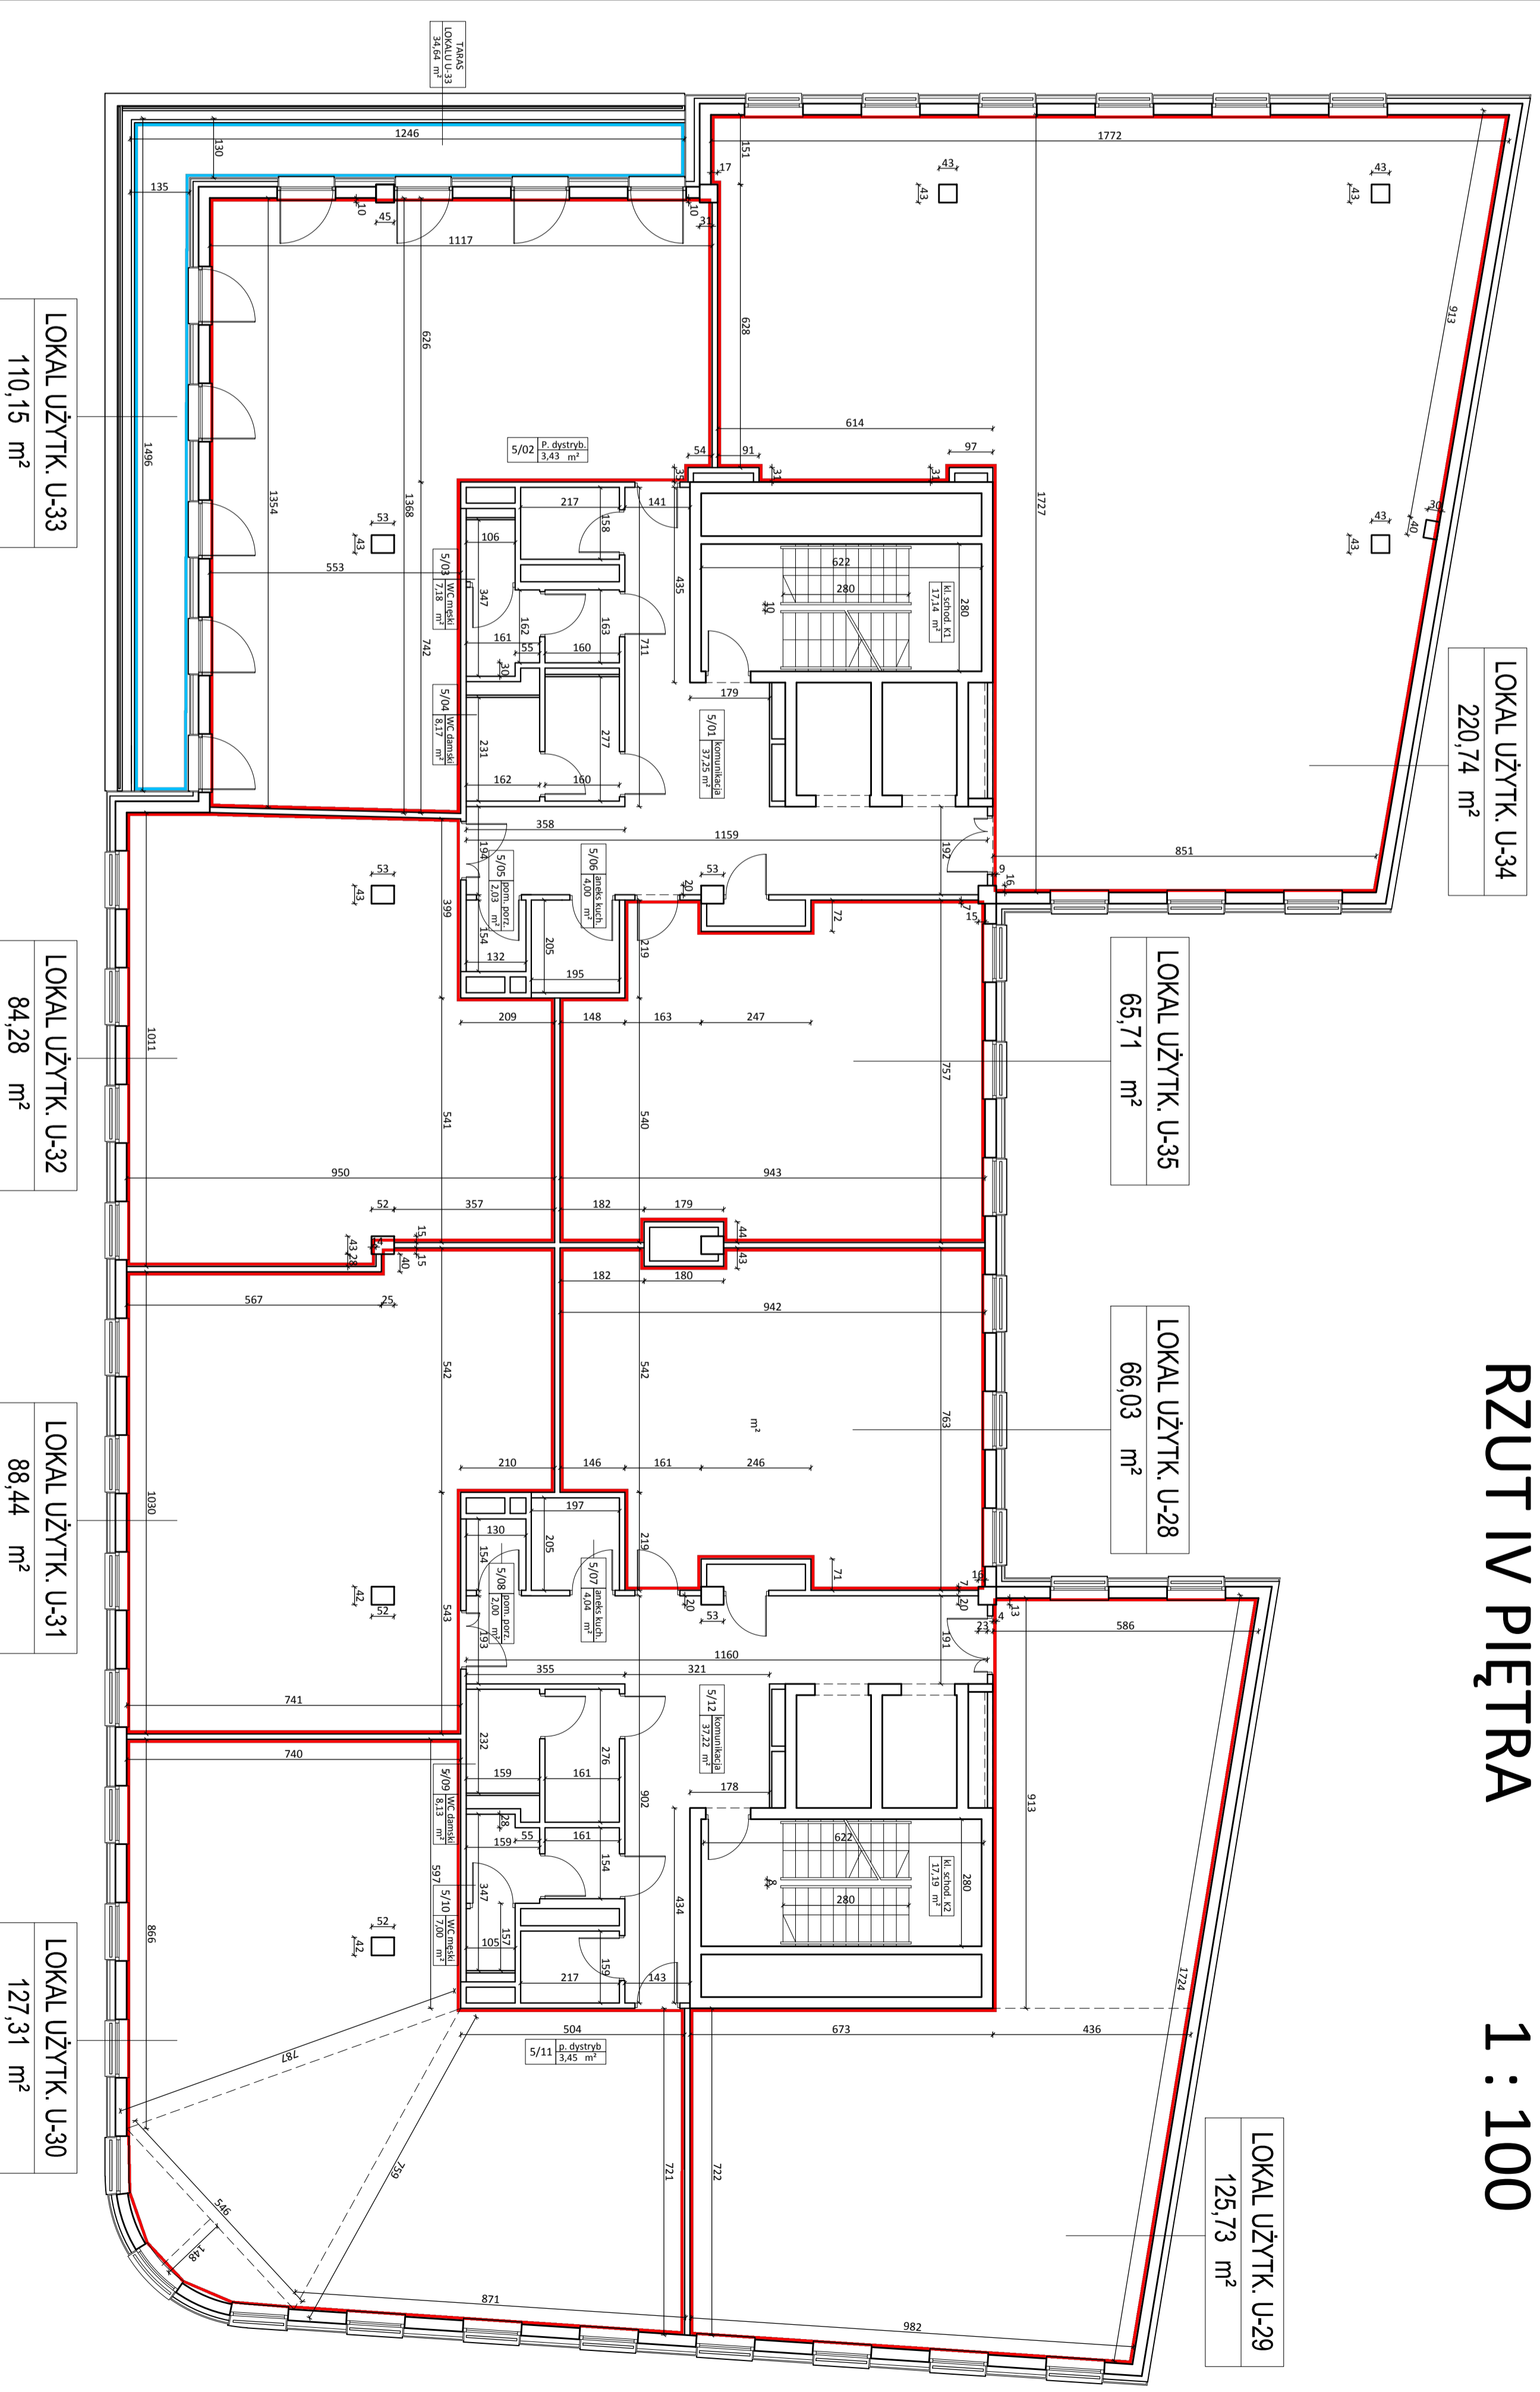

Investor	RUBIS SP. Z O.O.	Data opracowania	GRUDZIEŃ 2012
Nazwa i adres obiektu	LUBIŃSKA BUDOWA MIESZKALNA		
Typ i opis obiektu	INWESTYCYJNA BUDOWA MIESZKALNA		
Opis obiektu	RYNEK	Skala	1:100
Opis obiektu	RYNEK	Numer rysunku	8