


LOKAL MIESZK. M-1
235,53 m²

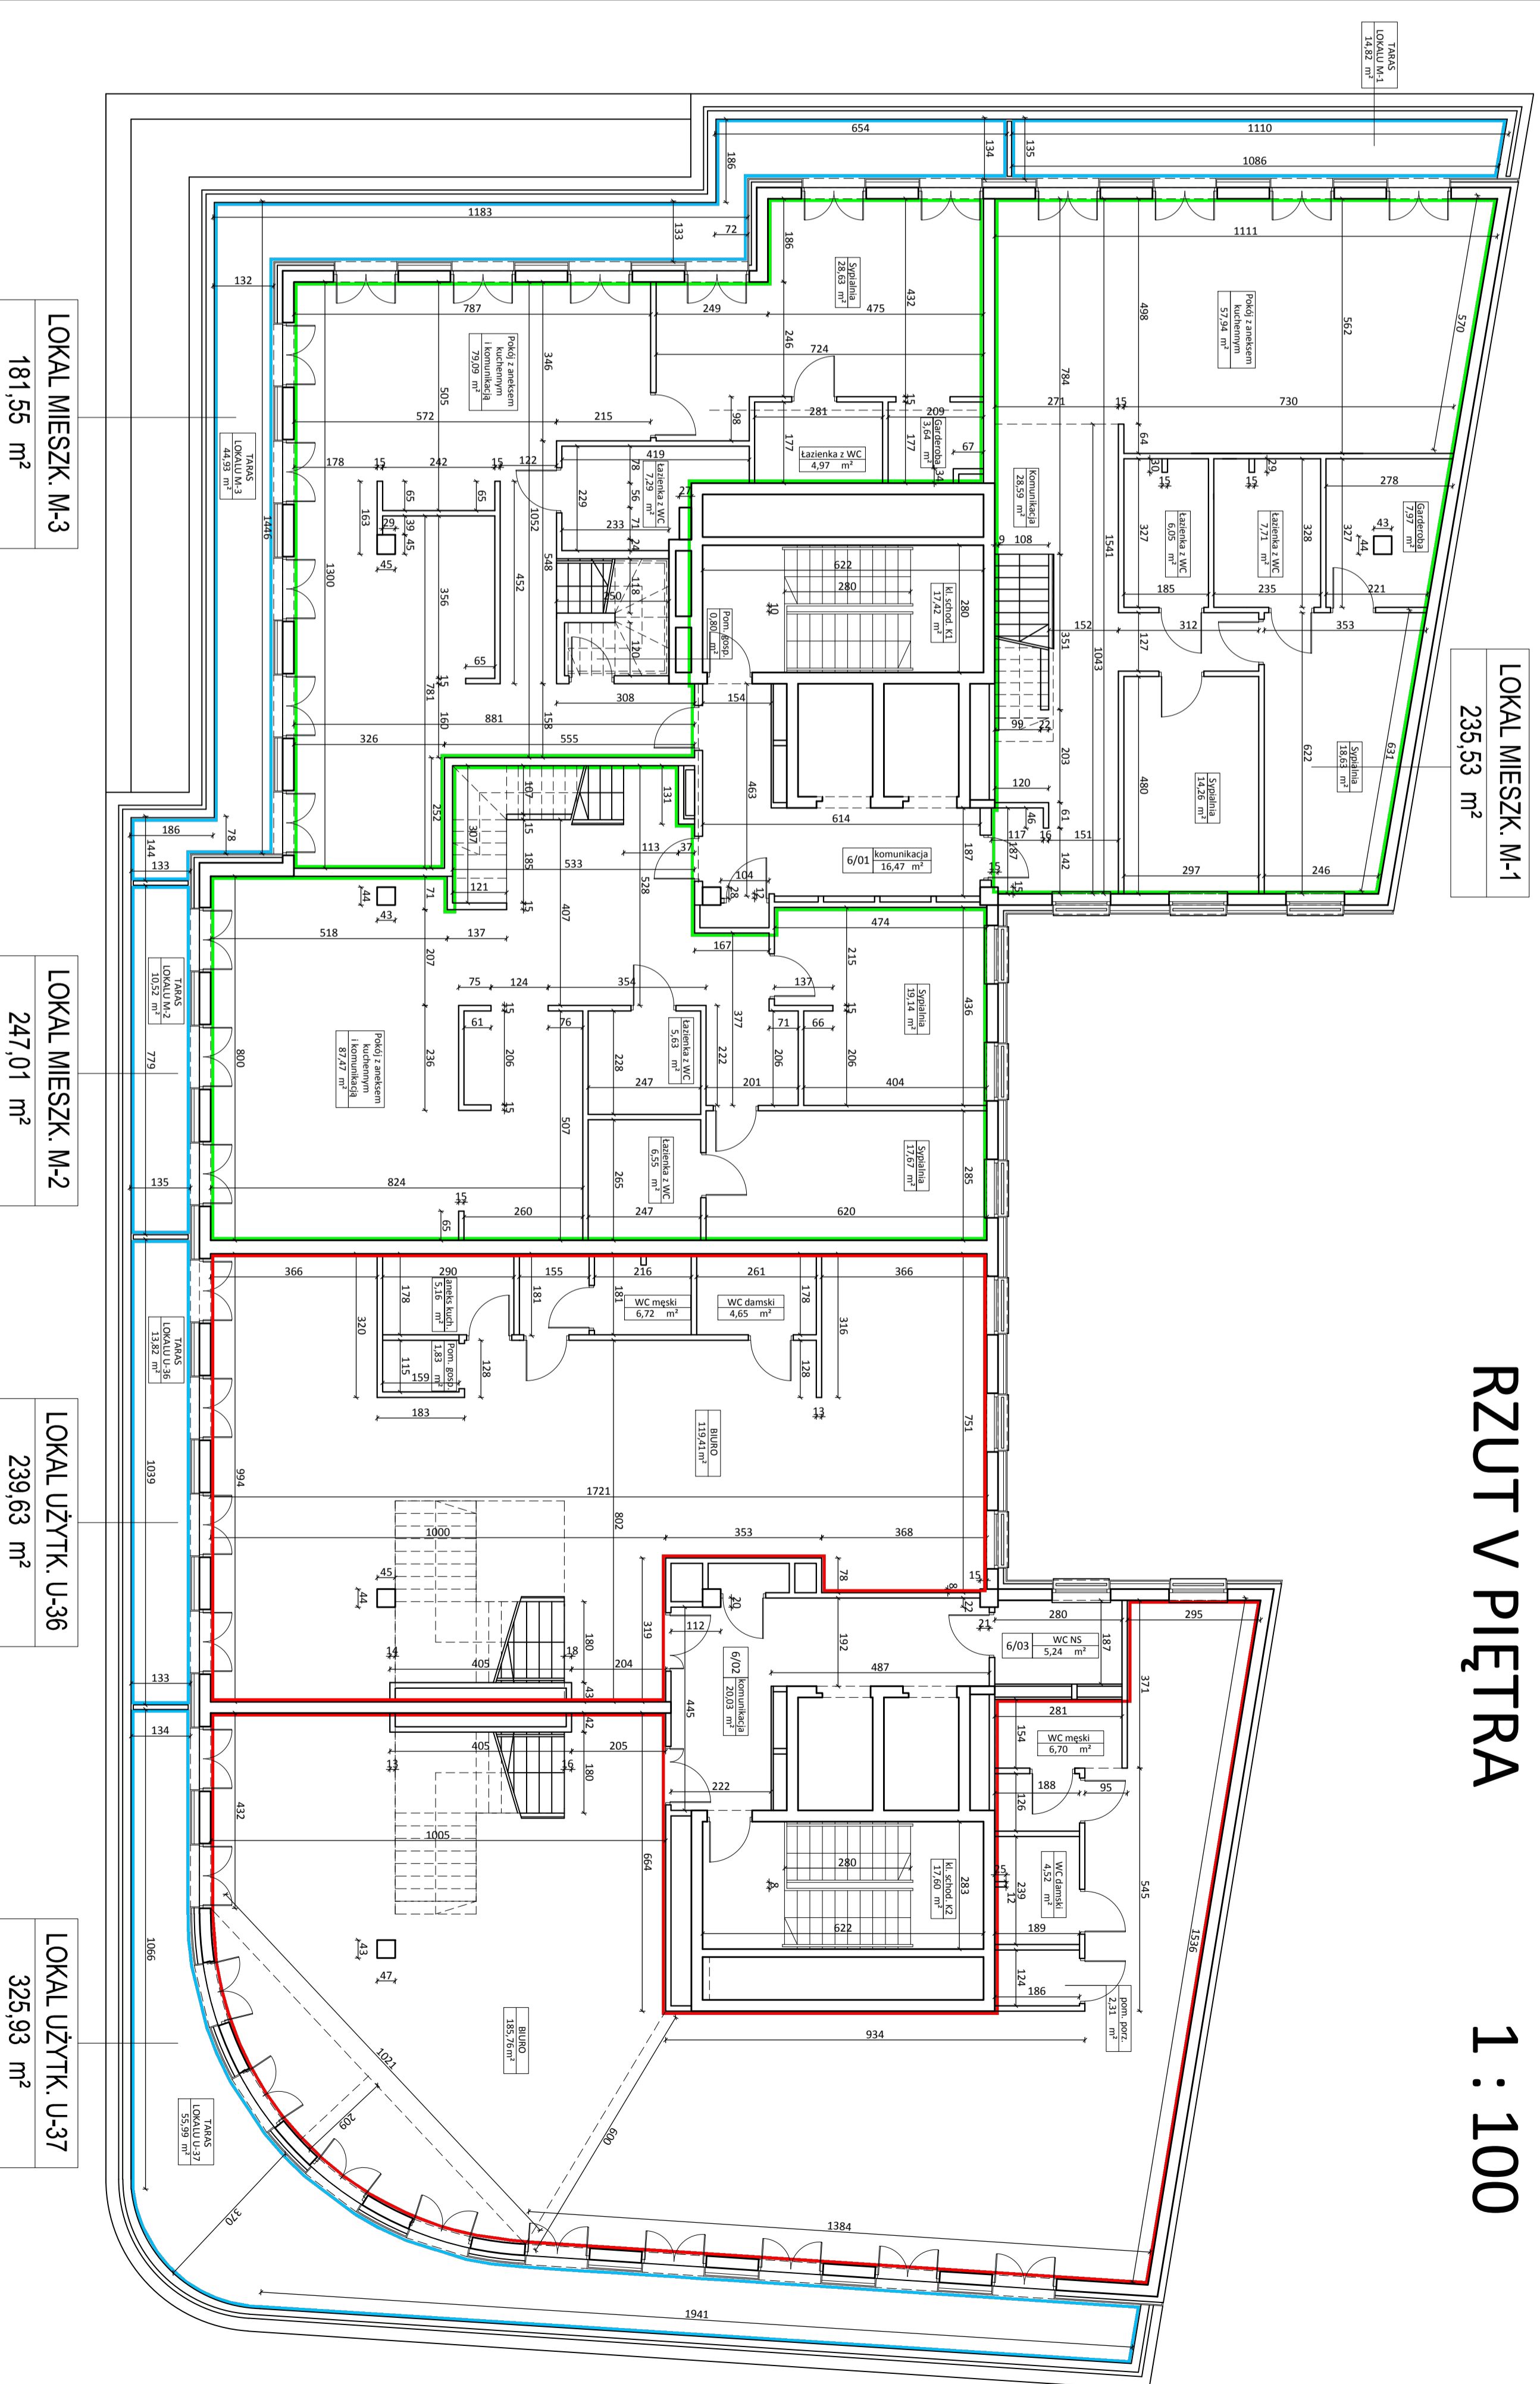

RZUT V PIĘTRA

1 : 100

| | | | |
|------------------------|--|-------------------|---------------|
| Investor: | PIRES SP Z O.O. | Data opracowania: | GRUDZIEŃ 2012 |
| Nazwa i adres obiektu: | LUBIŃSKA OSIEDLONIA MIESZKALNO-BIUROWE LUBIŃSKA OSIEDLONIA MIESZKALNO-BIUROWE | | |
| Tytuł opracowania: | INWENTARYZACJA BUDOWLANA - WYKONANIE RZUTU V PIĘTRA | | |
| Opisowni: | inż. Bogdan Ziłkowski | Skala: | 1:100 |
| | 17/22/10/52 | Numer rysunku: | 9 |