


RZUT ANTRESOLI 1 : 100

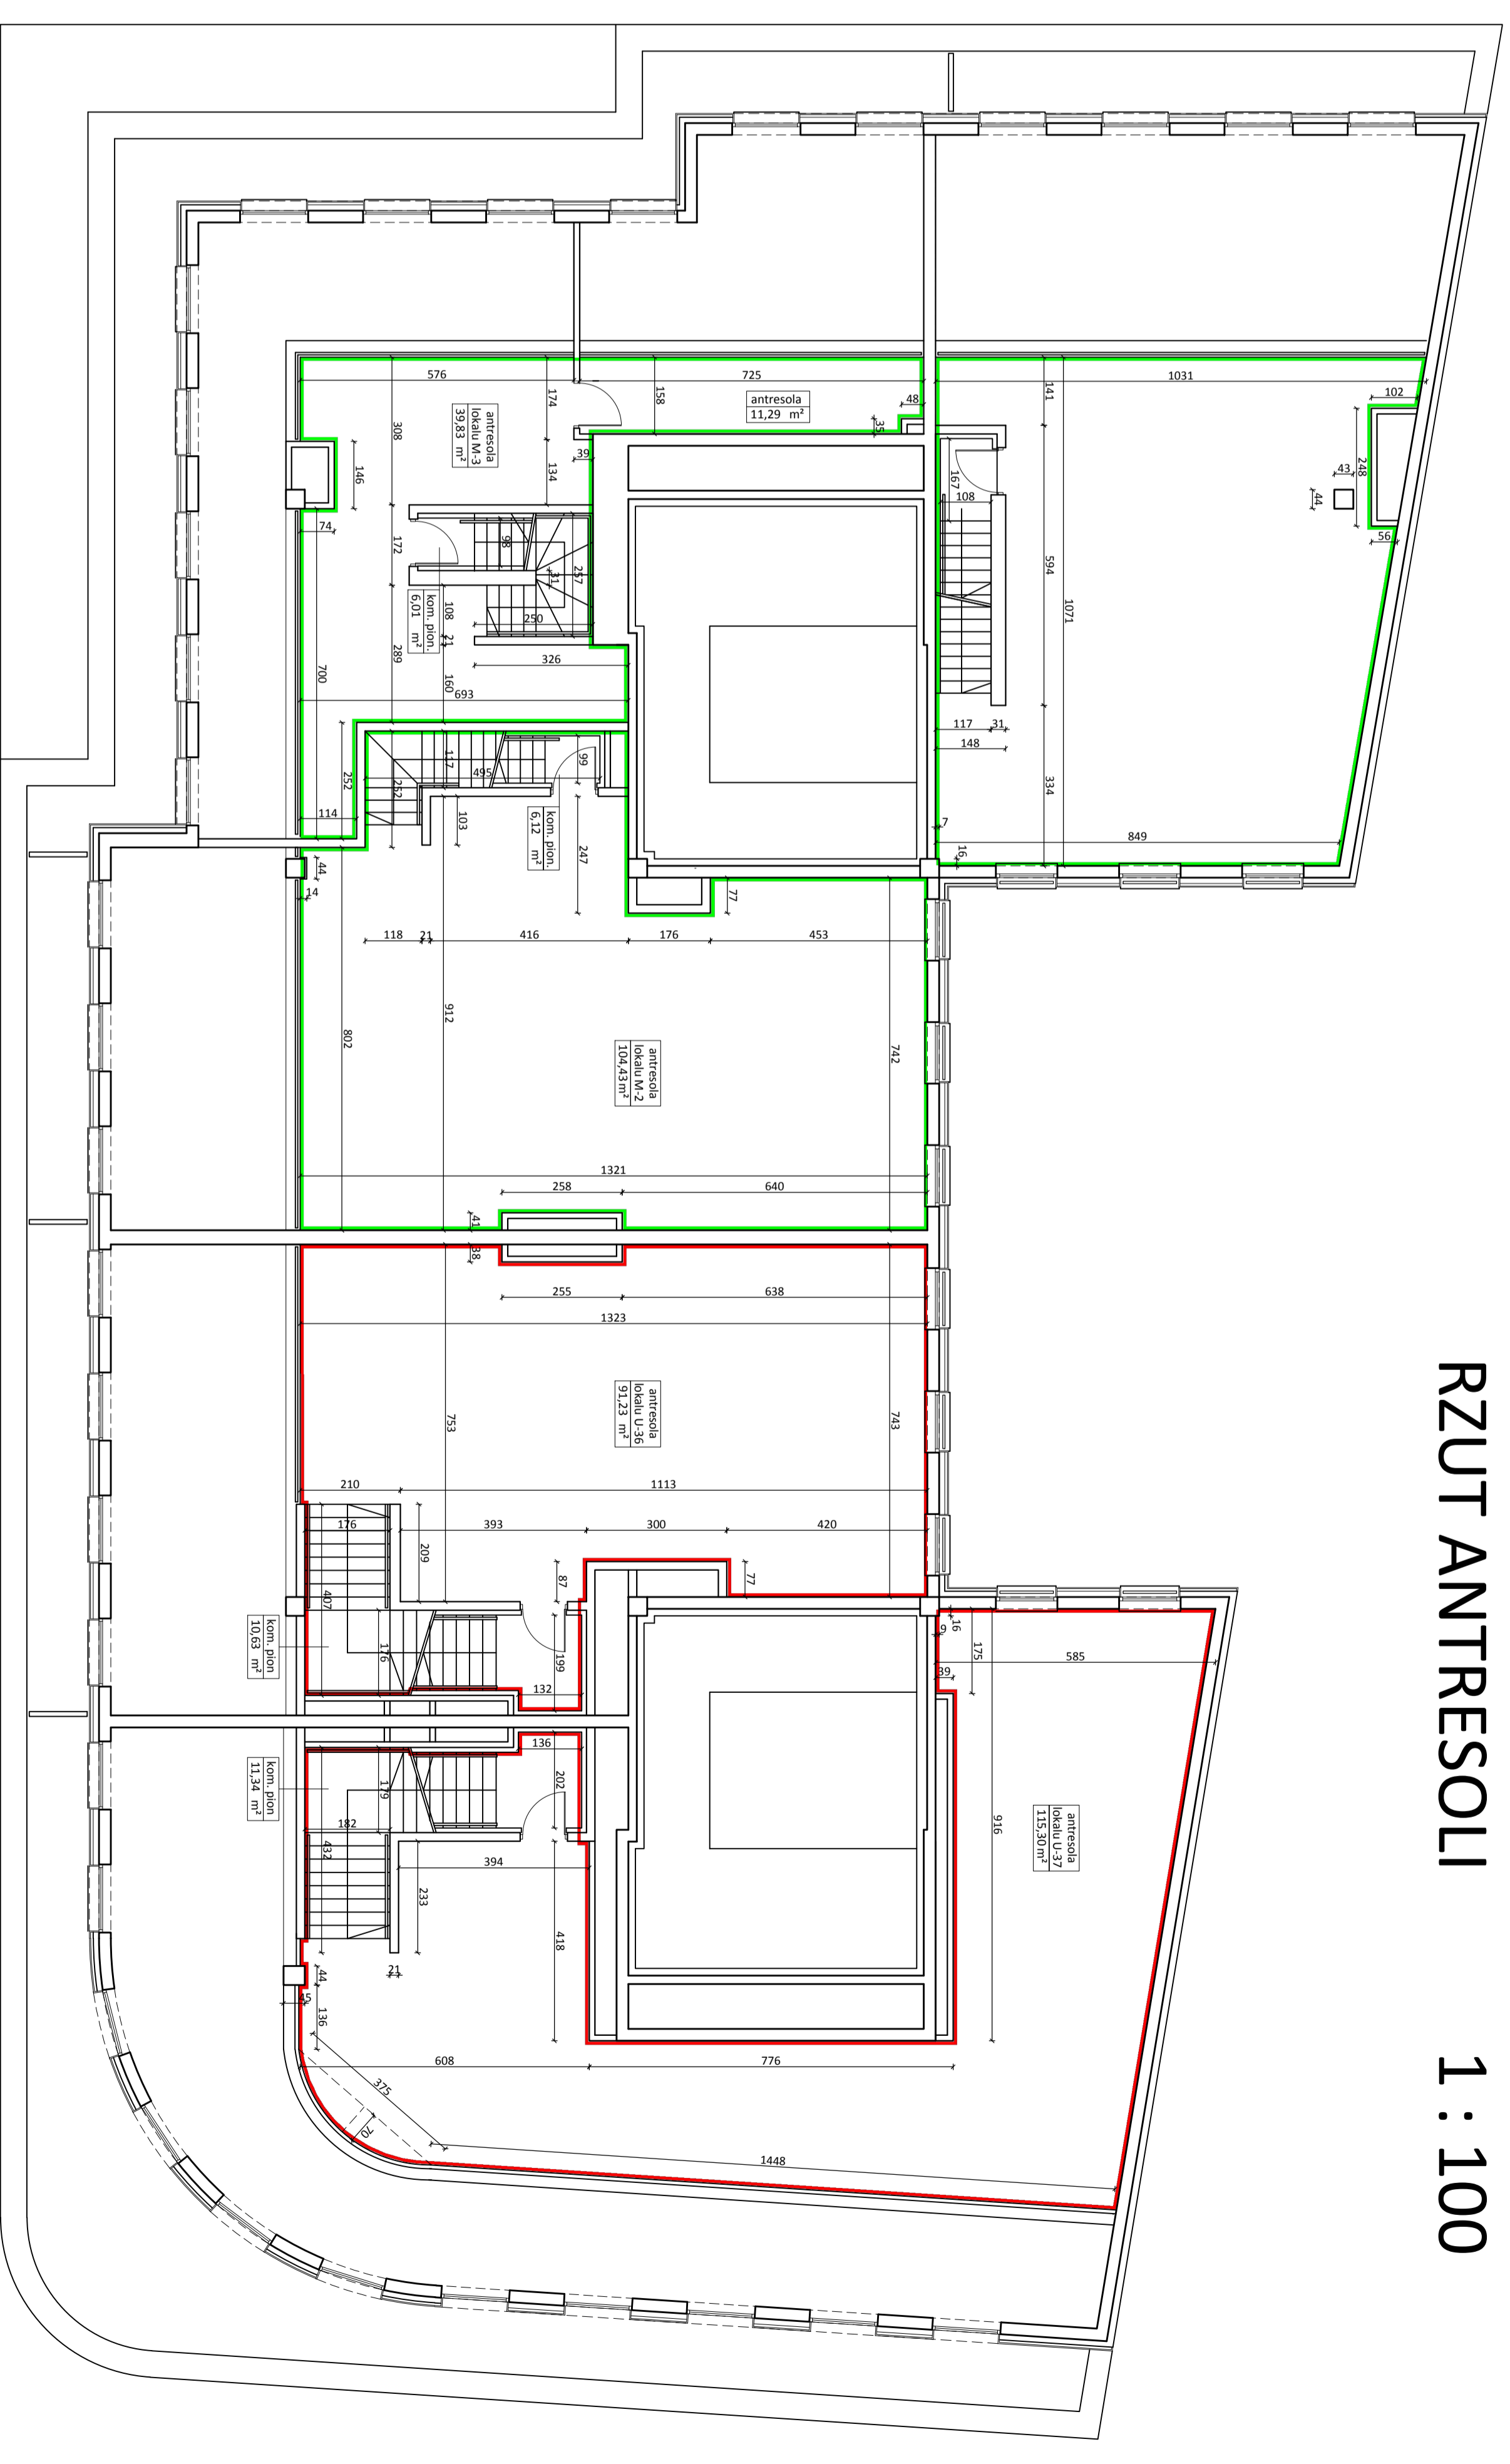

Investor:	RIPIRE SPA Z O.O. LUBIŃSKA UL. TURYSTYCZNA 38	Data opracowania:	GRUDZIEŃ 2012
Nazwa i adres obiektu:	BUDOWLA OSOBUJĄCO-PRZEMISŁOWA DZIAŁALNOŚĆ PRZEMISŁOWA INWENTARYZACJA BUDOWLANA		
Tytuł opracowania:	INWENTARYZACJA BUDOWLANA WYKONANIE RZUTU ANTRESOLI		
Opracował:	mgr Bogdan Zakrzewski	Przebieg:	
upr. bud. 1722/2012		Skala:	1:100
		Nazwa rysunku:	10